

rys. 1

Zamykany przejazd kolejowy
km 3+593,68


Legenda:

- tor istniejący
- zamykany przejazd kolejowy



Nr rys.:
0


Tytuł:
Plan orientacyjny

Skala:
1:10000

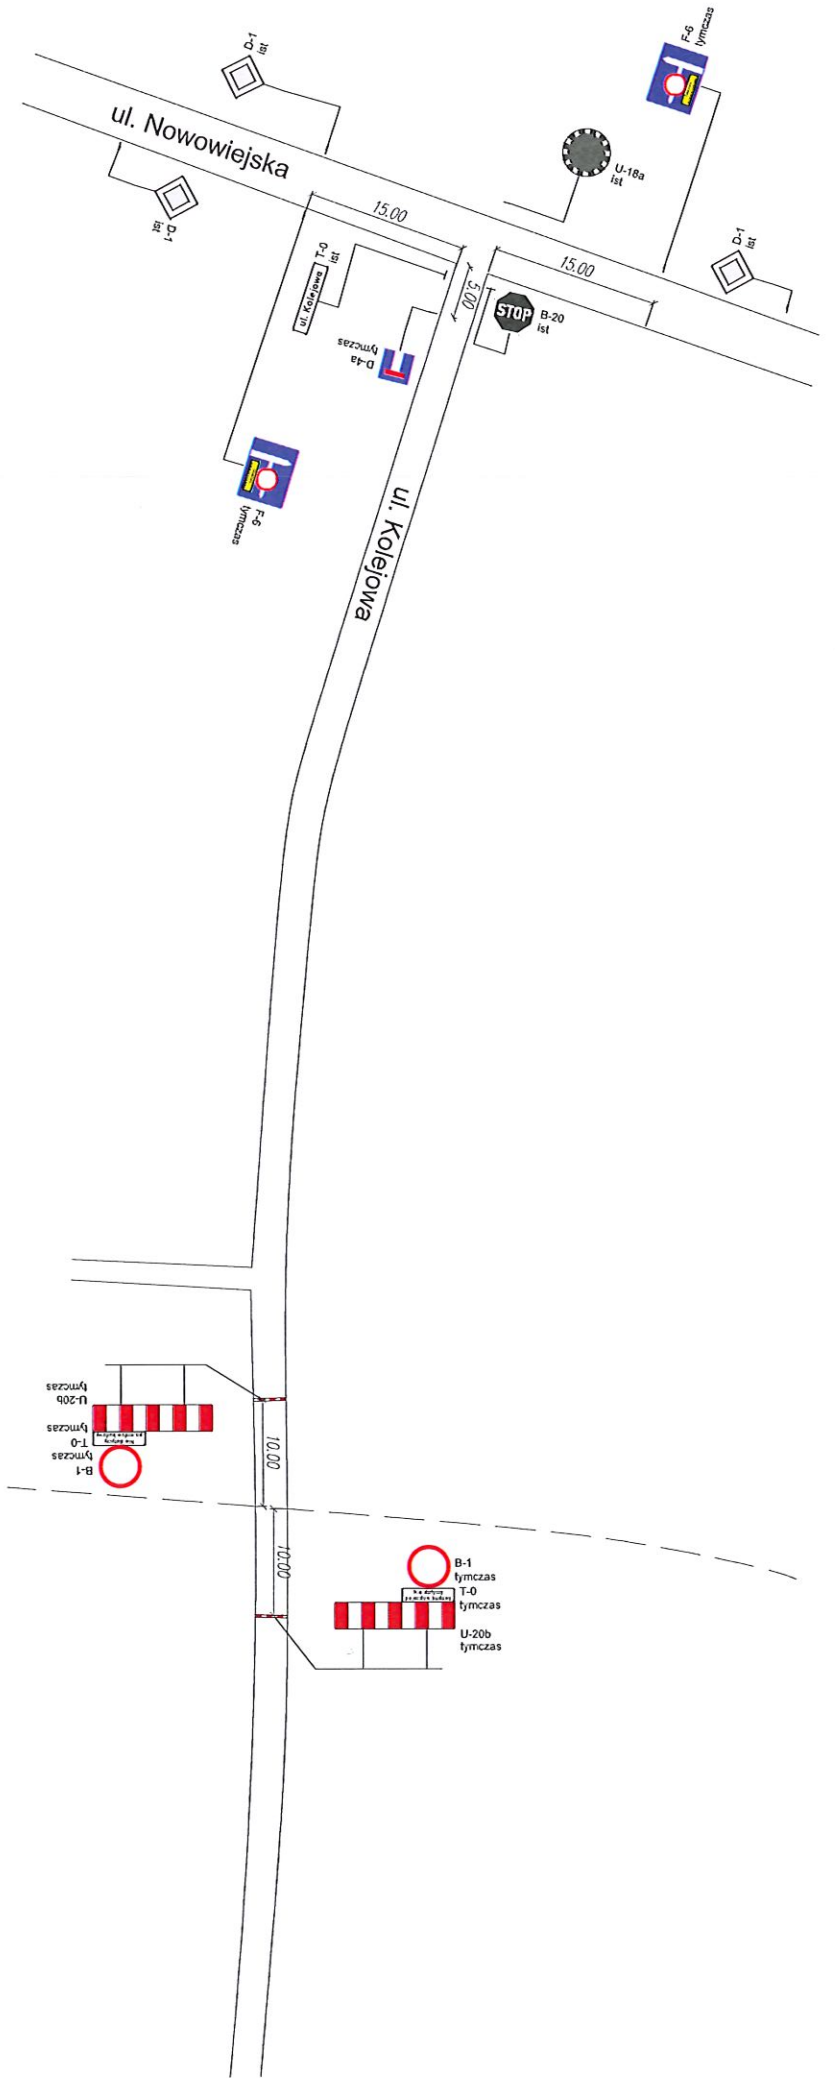

Legenda:

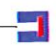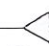-  D-4a tymczas - tymczasowe oznakowanie
-  A-7 Ist - istniejące oznakowanie


Zamawiający		 <p>Województwo Dolnośląskie Dolnośląska Służba Dróg i Kolei we Wrocławiu 50-425 Wrocław</p>	
Jednostka autorska		<p>RDK PROJEKT SP. Z O.O.</p> <p>RDK PROJEKT Sp. z o.o. ul. Wrocławska 24/3 55-040 Bielany Wrocławskie</p> <p>NIP: 899 276 59 50 tel.: 508 136 359, 601 697 511 biuro@rdkprojekt.pl</p>	
Tytuł projektu:		Rewitalizacja linii kolejowej nr 340 relacji Mysłakowice - Karpacz od km -0,247 do km 7,055	
Tytuł rysunku:		Organizacja ruchu zastępczego (km 3+593,69)	
Opracował:		mgr inż. Jakub Kuldeńkiewicz	
Data		10.02.23	
Skala:		1:500	
Wersja		1	
Stanium		PW	
Część		Wielobranżowa	




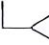
Legenda:



- tor istniejący
- zamykany przejazd kolejowy

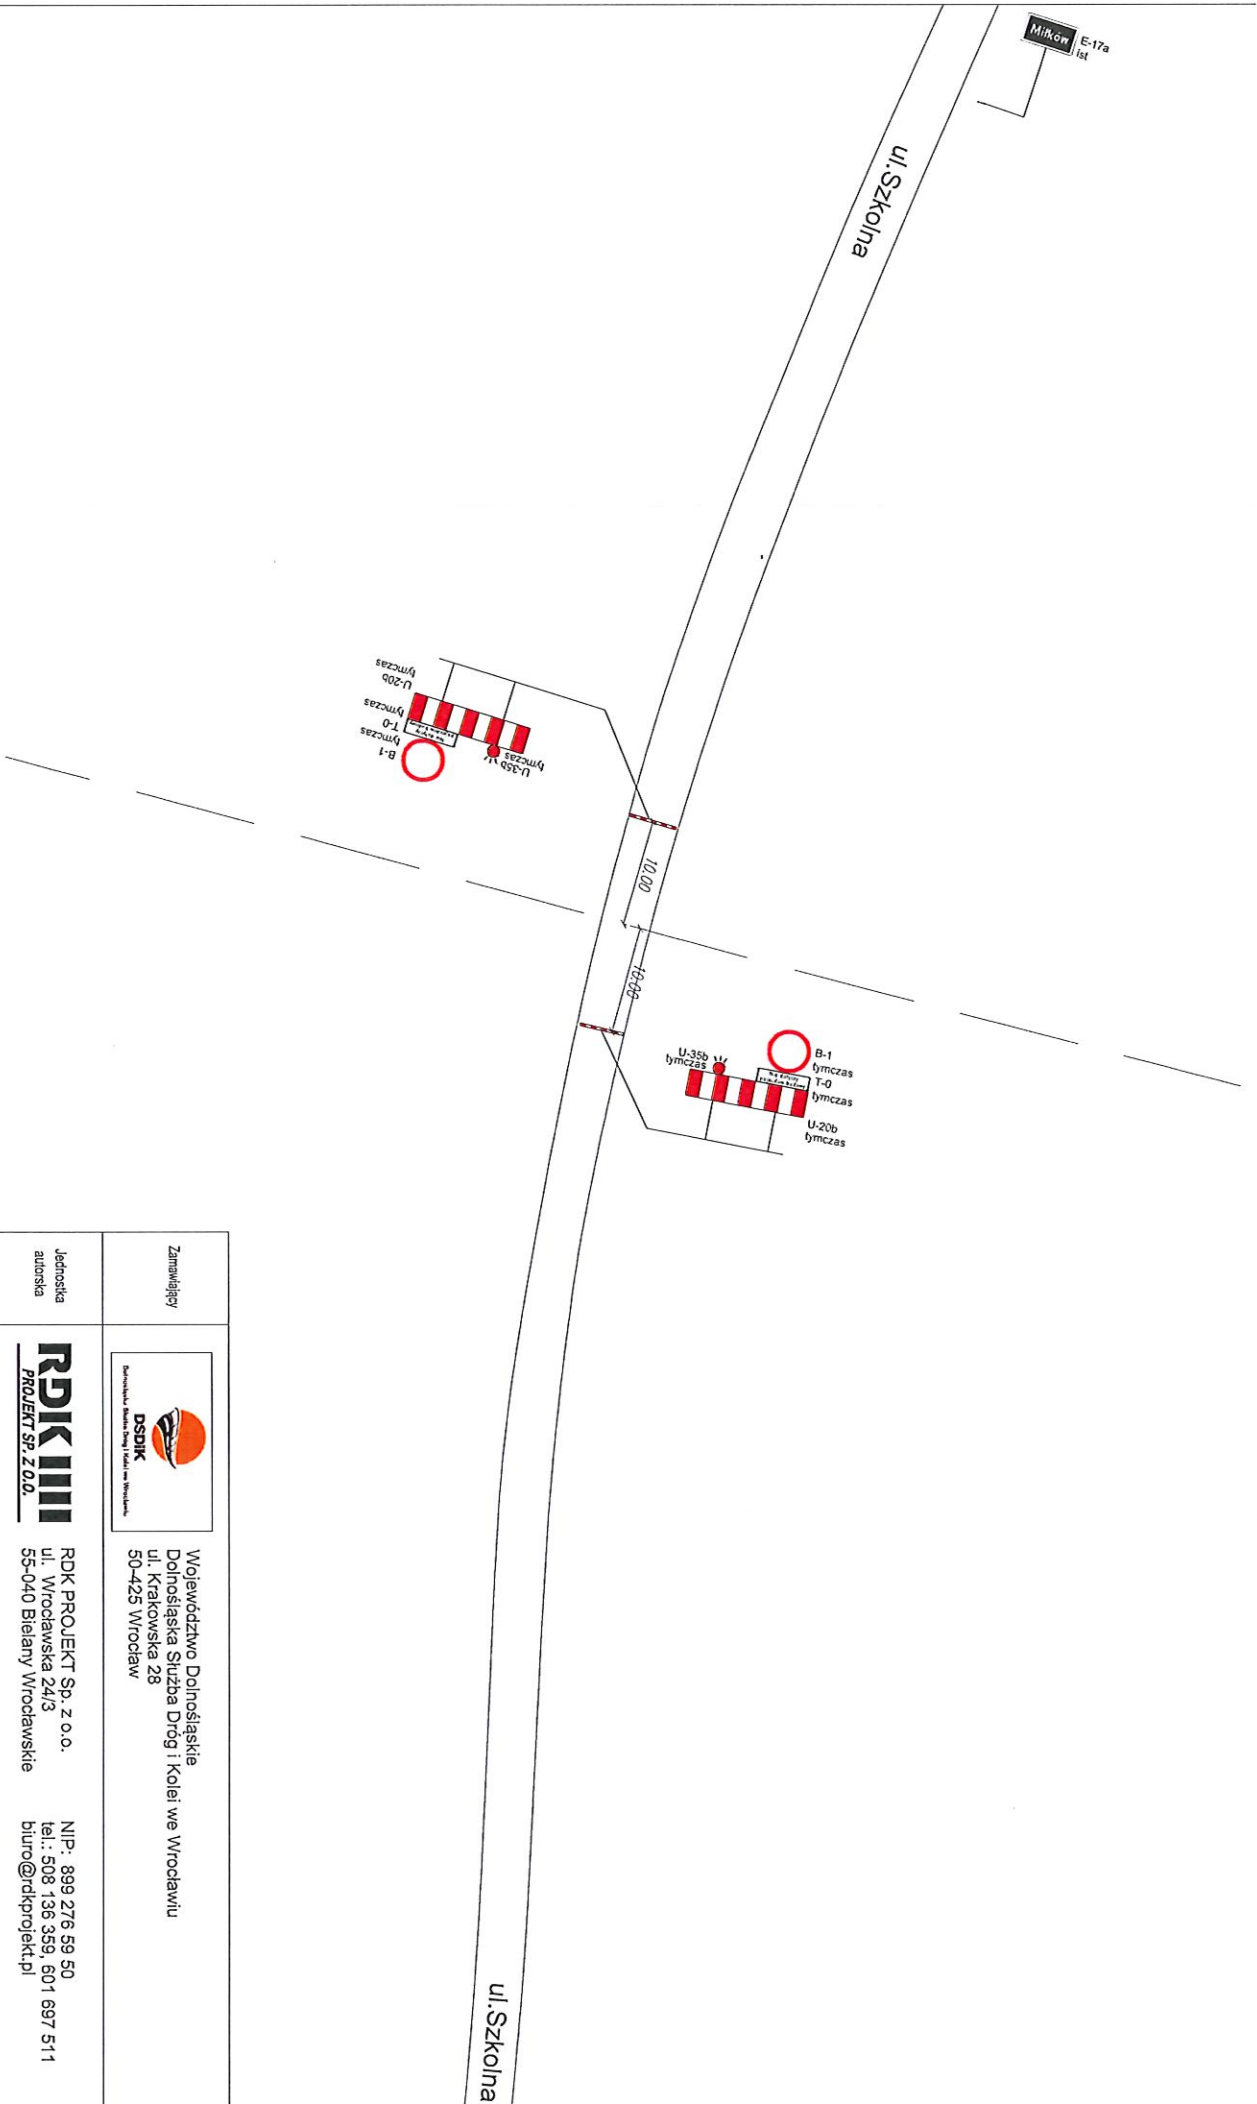
Nr rys.: 0	Tytuł: Plan orientacyjny	Skala: 1:10000
---------------	-----------------------------	-------------------




Legenda:


-  D-4a
Symczas - tymczasowe oznakowanie
-  A-7
Istniejące oznakowanie

Zamawiający		 <p>Województwo Dolnośląskie Dolnośląska Służba Dróg i Kolei we Wrocławiu ul. Krakowska 28 50-425 Wrocław</p>	
Jednostka autorska		<p>RDK PROJEKT SP. Z O.O.</p> <p>RDK PROJEKT Sp. z o.o. ul. Wrocławska 24/3 55-040 Bielany Wrocławskie</p> <p>NIP: 899 276 59 50 tel.: 508 136 359, 601 697 511 biuro@rdkprojekt.pl</p>	
Typu projektu:		Rewitalizacja linii kolejowej nr 340 relacji Mysłakowice - Karpacz od km -0,247 do km 7,055	
Typu rysunku:		Organizacja ruchu zastępczego (km 4+215,66)	
Opracował:		mgr inż. Jakub Lukaszewicz	
Data		10.2023	
Skala:		1:500	
Waga		1	
N rysunku		1	
Stadium		Czas	
PW		Wielobranżowa	
Podpis:			

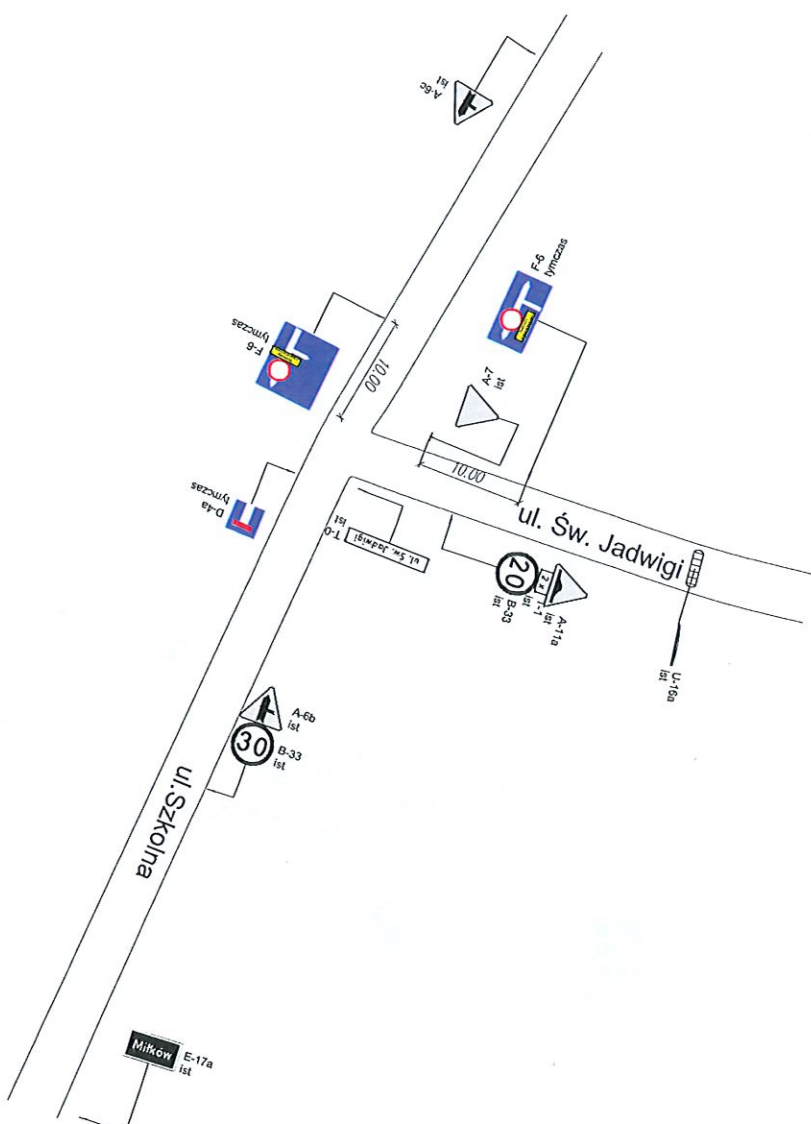


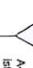




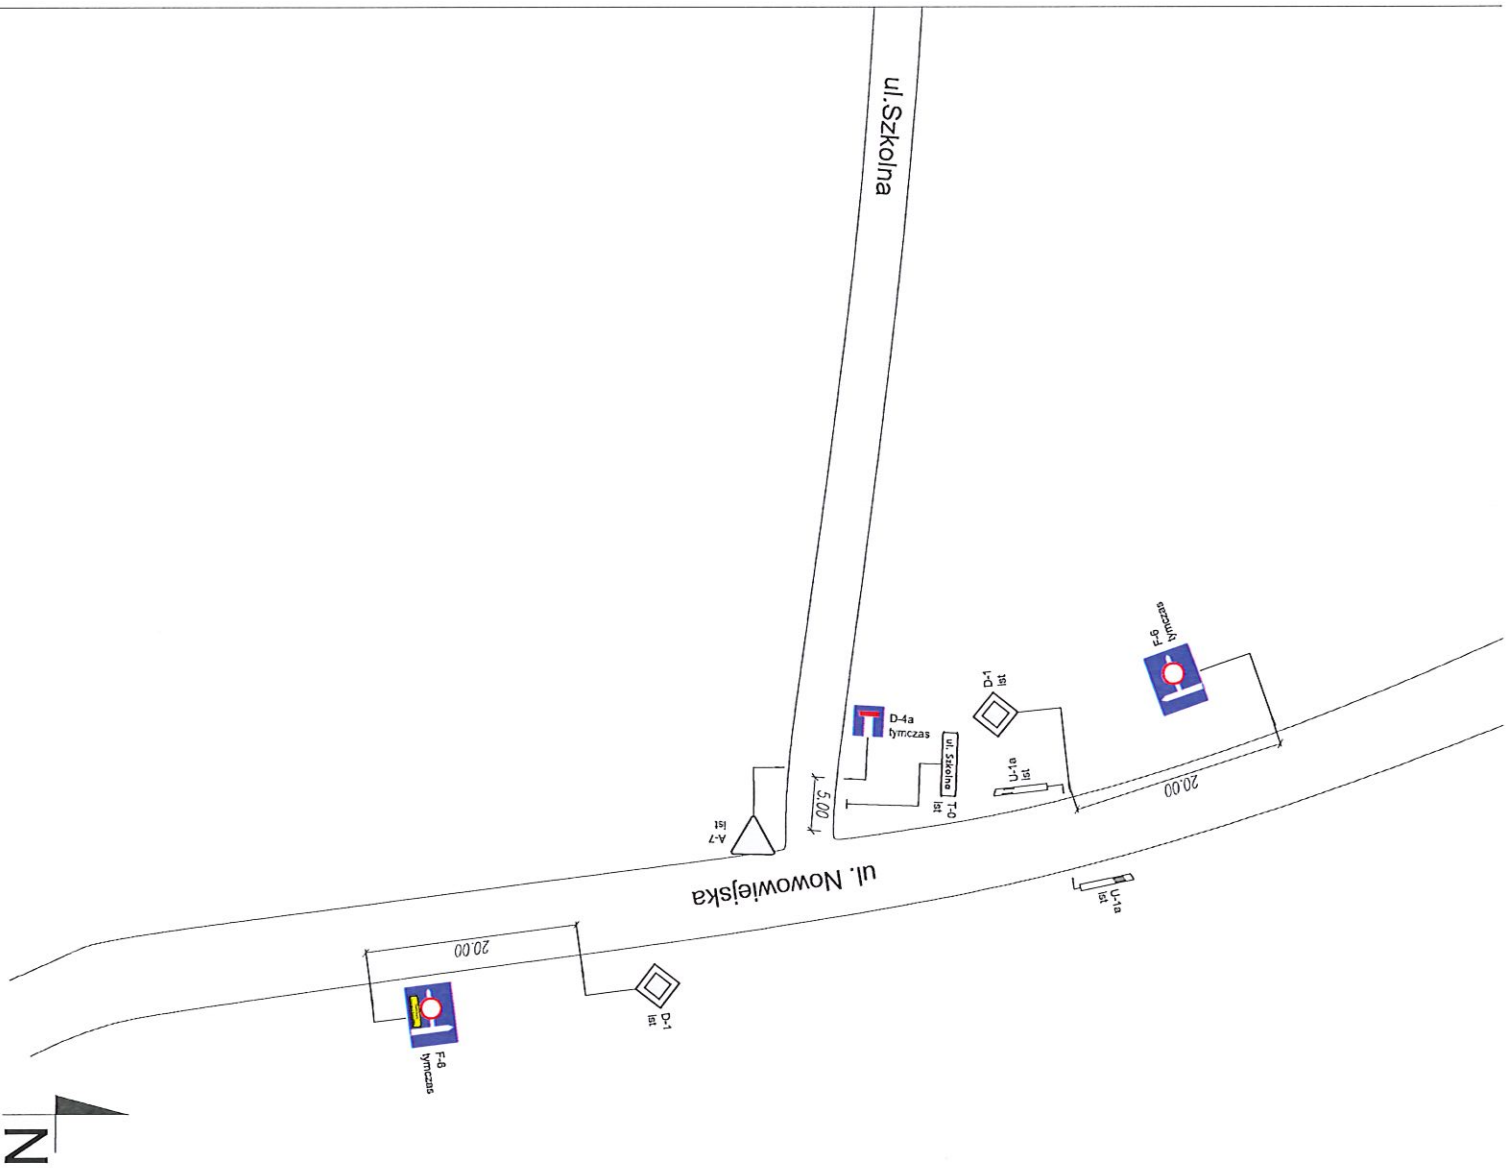

Zamawiający	 DSDiK Powiatowa Drogowo-Kolejowa Spółka z o.o. Województwo Dolnośląskie Dolnośląska Służba Drog i Kolei we Wrocławiu ul. Krakowska 28 50-425 Wrocław	
Jednostka autorska	RDK PROJEKT SP. Z O.O. RDK PROJEKT Sp. z o.o. ul. Wrocławska 24/3 55-040 Bielany Wrocławskie NIP: 899 276 59 50 tel.: 508 136 359, 601 697 511 biuro@rdkprojekt.pl	
Tytuł projektu:	Rewitalizacja linii kolejowej nr 340 relacji Mysłakowice - Karpacz od km -0,247 do km 7,055	
Tytuł rysunku:	Organizacja ruchu zastępczego (km 4+215,66)	
Opracował:	mgr inż. Jacek Lukaszewicz	
	Nr uprawnień: Specjalność:	Podpis:
	Data: 10.2023 Skala: 1:500	Część:
	wersja: 1	Nr rysunku: 2








Legenda:




-  D-4a
Tymczasowe oznakowanie
-  D-1
-  F-8
-  T-0
-  U-1a
-  A-7
Ist. - istniejące oznakowanie

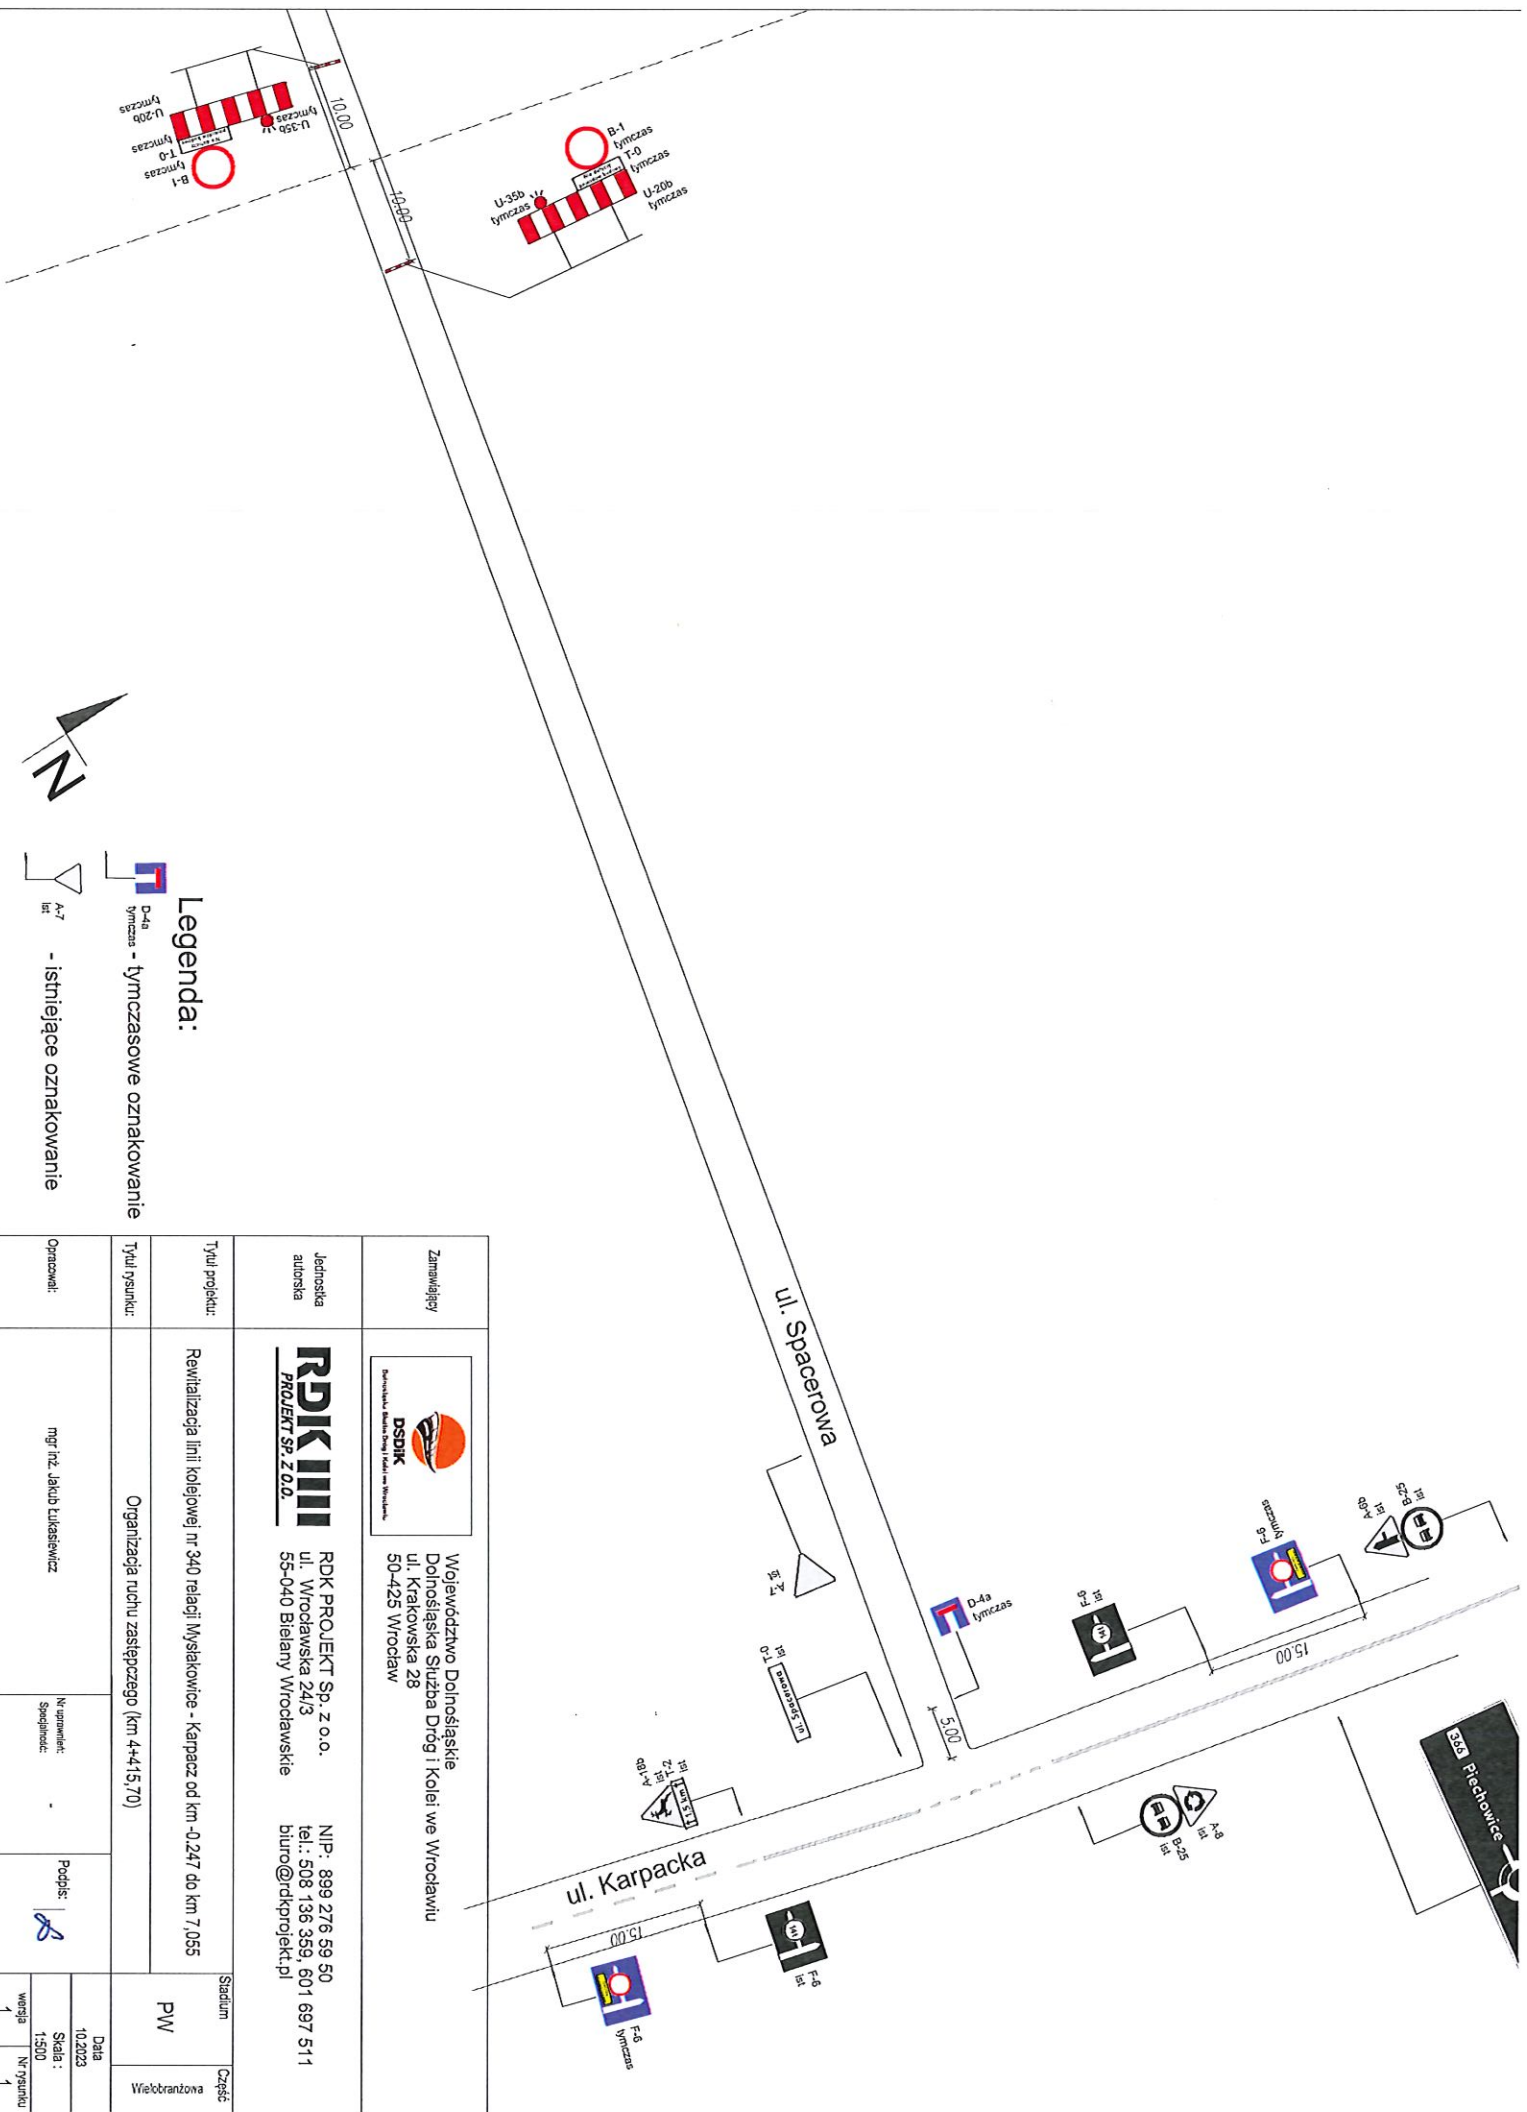
Zamawiający		 DSDiK Wojewódzstwo Dolnośląskie Dolnośląska Służba Drogi i Kolei we Wrocławiu ul. Krakowska 28 50-425 Wrocław	
Jednostka autorska		RDK PROJEKT SP. Z O.O. RDK PROJEKT Sp. z o.o. ul. Wrocławska 24/3 55-040 Bielany Wrocławskie NIP: 899 276 59 50 tel.: 508 136 359, 601 697 511 biuro@rdkprojekt.pl	
Tytuł projektu:		Rewitalizacja linii kolejowej nr 340 relacji Mysłakowice - Karpacz od km -0,247 do km 7,055	
Tytuł rysunku:		Organizacja ruchu zaśnieżonego (km 4+215,66)	
Opracował:		mgr inż. Jakub Lukaszewicz	
Nr uprawnień Specjalności:		-	
Podpis:			
Stadium		PW	
Część		Wielobranżowa	
Data		10.2023	
Skala:		1:500	
wersja		1	
Nr rysunku		3	

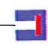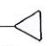

Legenda:

-  D-4a tymczasowe - tymczasowe oznakowanie
-  A-7 istniejące - istniejące oznakowanie

Zamawiający	 DSDIK Dzielnica Miejska Drog i Kolei we Wrocławiu	Województwo Dolnośląskie Dolnośląska Służba Drog i Kolei we Wrocławiu ul. Krakowska 28 50-425 Wrocław
Jednostka autorska	 RDK PROJĘKT SP. Z O.O.	RDK PROJĘKT Sp. z o.o. ul. Wrocławska 24/3 55-040 Bielany Wrocławskie NIP: 899 276 59 50 tel.: 508 136 359, 601 697 511 biuro@rdkprojekt.pl
Tytuł projektu:	Rewitalizacja linii kolejowej nr 340 relacji Mysłakowice - Karpacz od km -0,247 do km 7,055	
Tytuł rysunku:	Organizacja ruchu zastępczego (km 4+415,70)	
Opracował:	mgr inż. Jakub Lukaszewicz	
	Nazwa i adres: -	Podpis: 
	Data: 10.2023	Skala: 1:500
	Wersja: 1	Nr rysunku: 1
	Stan: PW	Wielkość: Wzobronzona

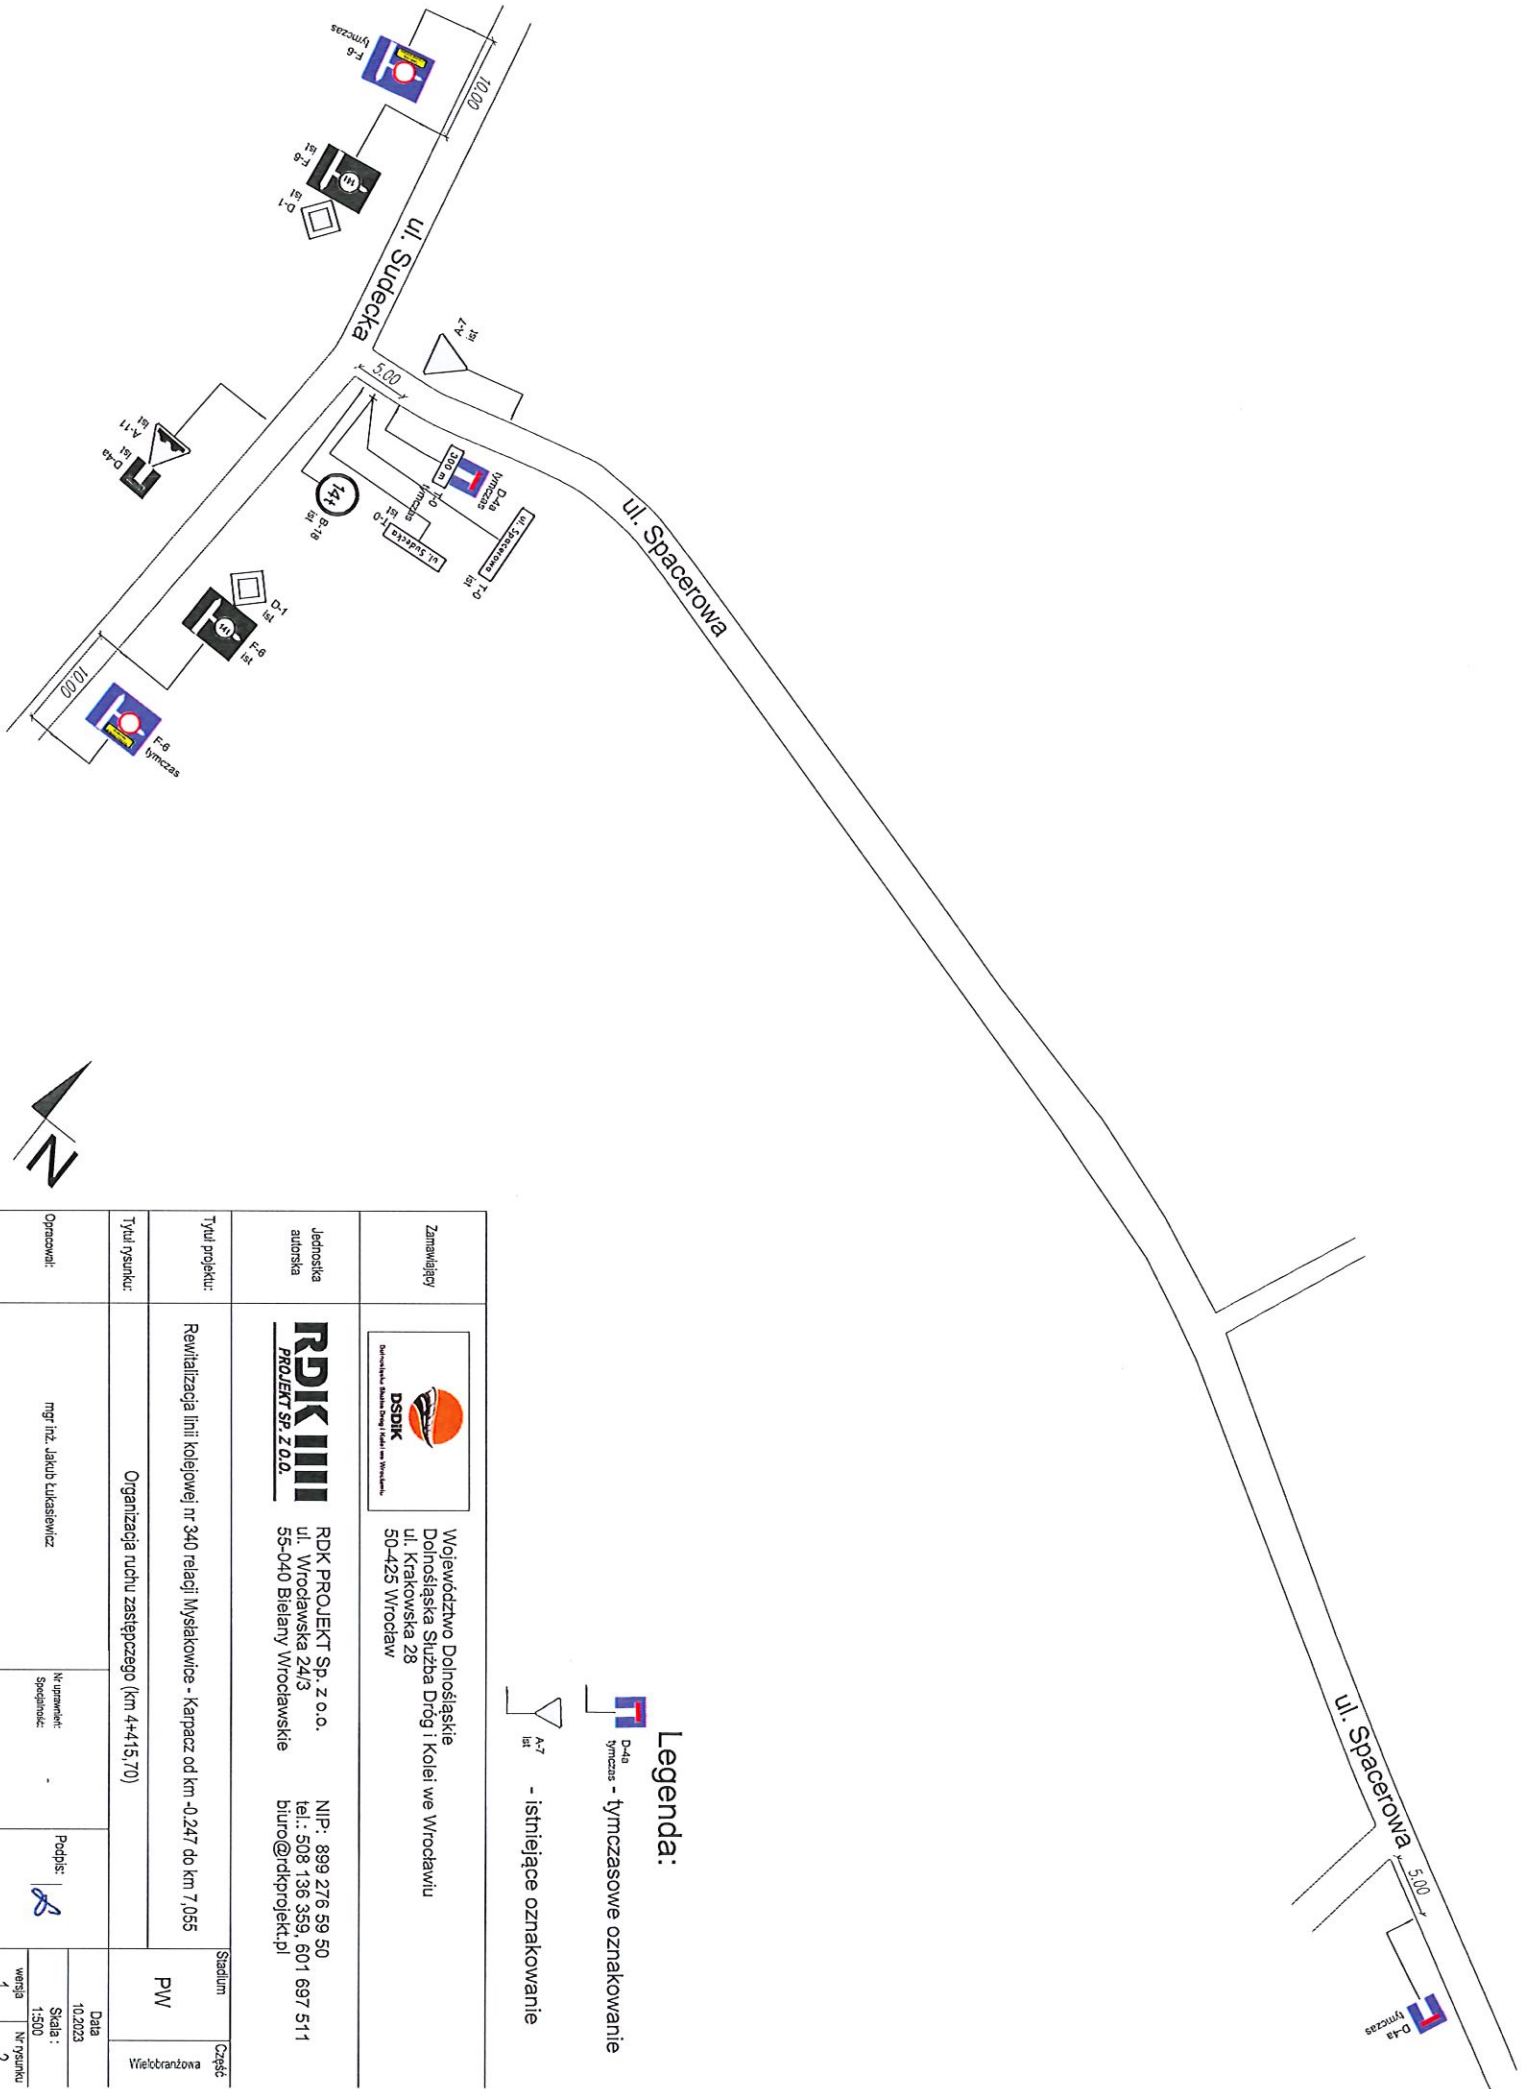

Legenda:

Data Symczas - tymczasowe oznakowanie

A-7 Ist - istniejące oznakowanie

Zamawiający	<p>Województwo Dolnośląskie Dolnośląska Służba Dróg i Kolei we Wrocławiu ul. Krakowska 28 50-425 Wrocław</p>									
Jednostka autorska	<p>RDK IIII PROJEKT SP. Z O.O.</p> <p>RDK PROJEKT Sp. z o.o. ul. Wrocławska 24/3 55-040 Bielany Wrocławskie</p> <p>NIP: 899 276 89 50 tel.: 508 136 359, 60 1 697 51 1 biuro@rdkprojekt.pl</p>									
Tytuł projektu:	Rewitalizacja linii kolejowej nr 340 relacji Mysłakowice - Kampanz od km -0,247 do km 7,055									
Tytuł rysunku:	Organizacja ruchu zastępczego (km 4+415,70)									
Opracował:	mgr inż. Jacek Lukaszewicz									
	Nr uprawnień Specjalność:	Podpis:								
		<table border="1"> <tr> <td>Data</td> <td>10.2023</td> </tr> <tr> <td>Skala:</td> <td>1:500</td> </tr> <tr> <td>wersja</td> <td>1</td> </tr> <tr> <td>Nr rysunku</td> <td>2</td> </tr> </table>	Data	10.2023	Skala:	1:500	wersja	1	Nr rysunku	2
Data	10.2023									
Skala:	1:500									
wersja	1									
Nr rysunku	2									
	Stadium	Część								
	PW	Wniebranzowa								