



**PHU PROMAX MACIEJ WANDZEL**  
58-500 Jelenia Góra, ul. Poziomkowa 10  
☎ 602 53 89 34, e-mail: promax.mw@gmail.com

## PROJEKT CZASOWEJ ORGANIZACJI RUCHU

Temat opracowania: *Budowa przyłączy wodociągowych na potrzeby nieruchomości przy ul. Kolejowej dz. Nr 203/1 w Milkowie*

*Milków*

*– ul. Nowowiejska – droga powiatowa (była DW 366) – dz. Nr 625/8*

*– ul. Kolejowa – droga gminna Nr 115584D – dz. Nr 613, 647/5*

*Przewidywany termin wykonania robót – do 30 listopada 2025 roku*

### Zawartość opracowania:

#### I. CZĘŚĆ FORMALNO – PRAWNA:

1. Zatwierdzenie organizacji ruchu
2. Opinia do projektu
3. Decyzja znak DP.7012.51.2024.I z dnia 25.03.2024 r.
4. Decyzja znak GP.6853.36.2024 z dnia 21.02.2024 r.

#### II. CZĘŚĆ OPISOWA:


1. Przedsięwzięcie
2. Przewidywany termin wprowadzenia projektowanej organizacji ruchu
3. Cel opracowania
4. Podstawa opracowania
5. Wymagania ogólne
6. Charakterystyka drogi i ruchu na drodze
7. Inwentaryzacja istniejącego oznakowania
8. Projektowane oznakowanie
9. Opis występujących zagrożeń i utrudnień
10. Uzasadnienie wprowadzenia zmiany organizacji ruchu
11. Etapy robót
12. Nazwisko i podpis Projektanta

#### III. CZĘŚĆ RYSUNKOWA:


1. Plan orientacyjny w skali 1:10 000
2. Rys. Nr 1 „Inwentaryzacja oznakowania wraz ze schematami zabezpieczenia robót” w skali 1:500
3. Rys. Nr 2 „Schematy zabezpieczenia robót”

Funkcja	Imię i nazwisko	Nr uprawnień	Data	Podpis
Projektant	Maciej Wandzel		07.01.2025 r.	


JELEŃIA GÓRA, styczeń 2025 r.

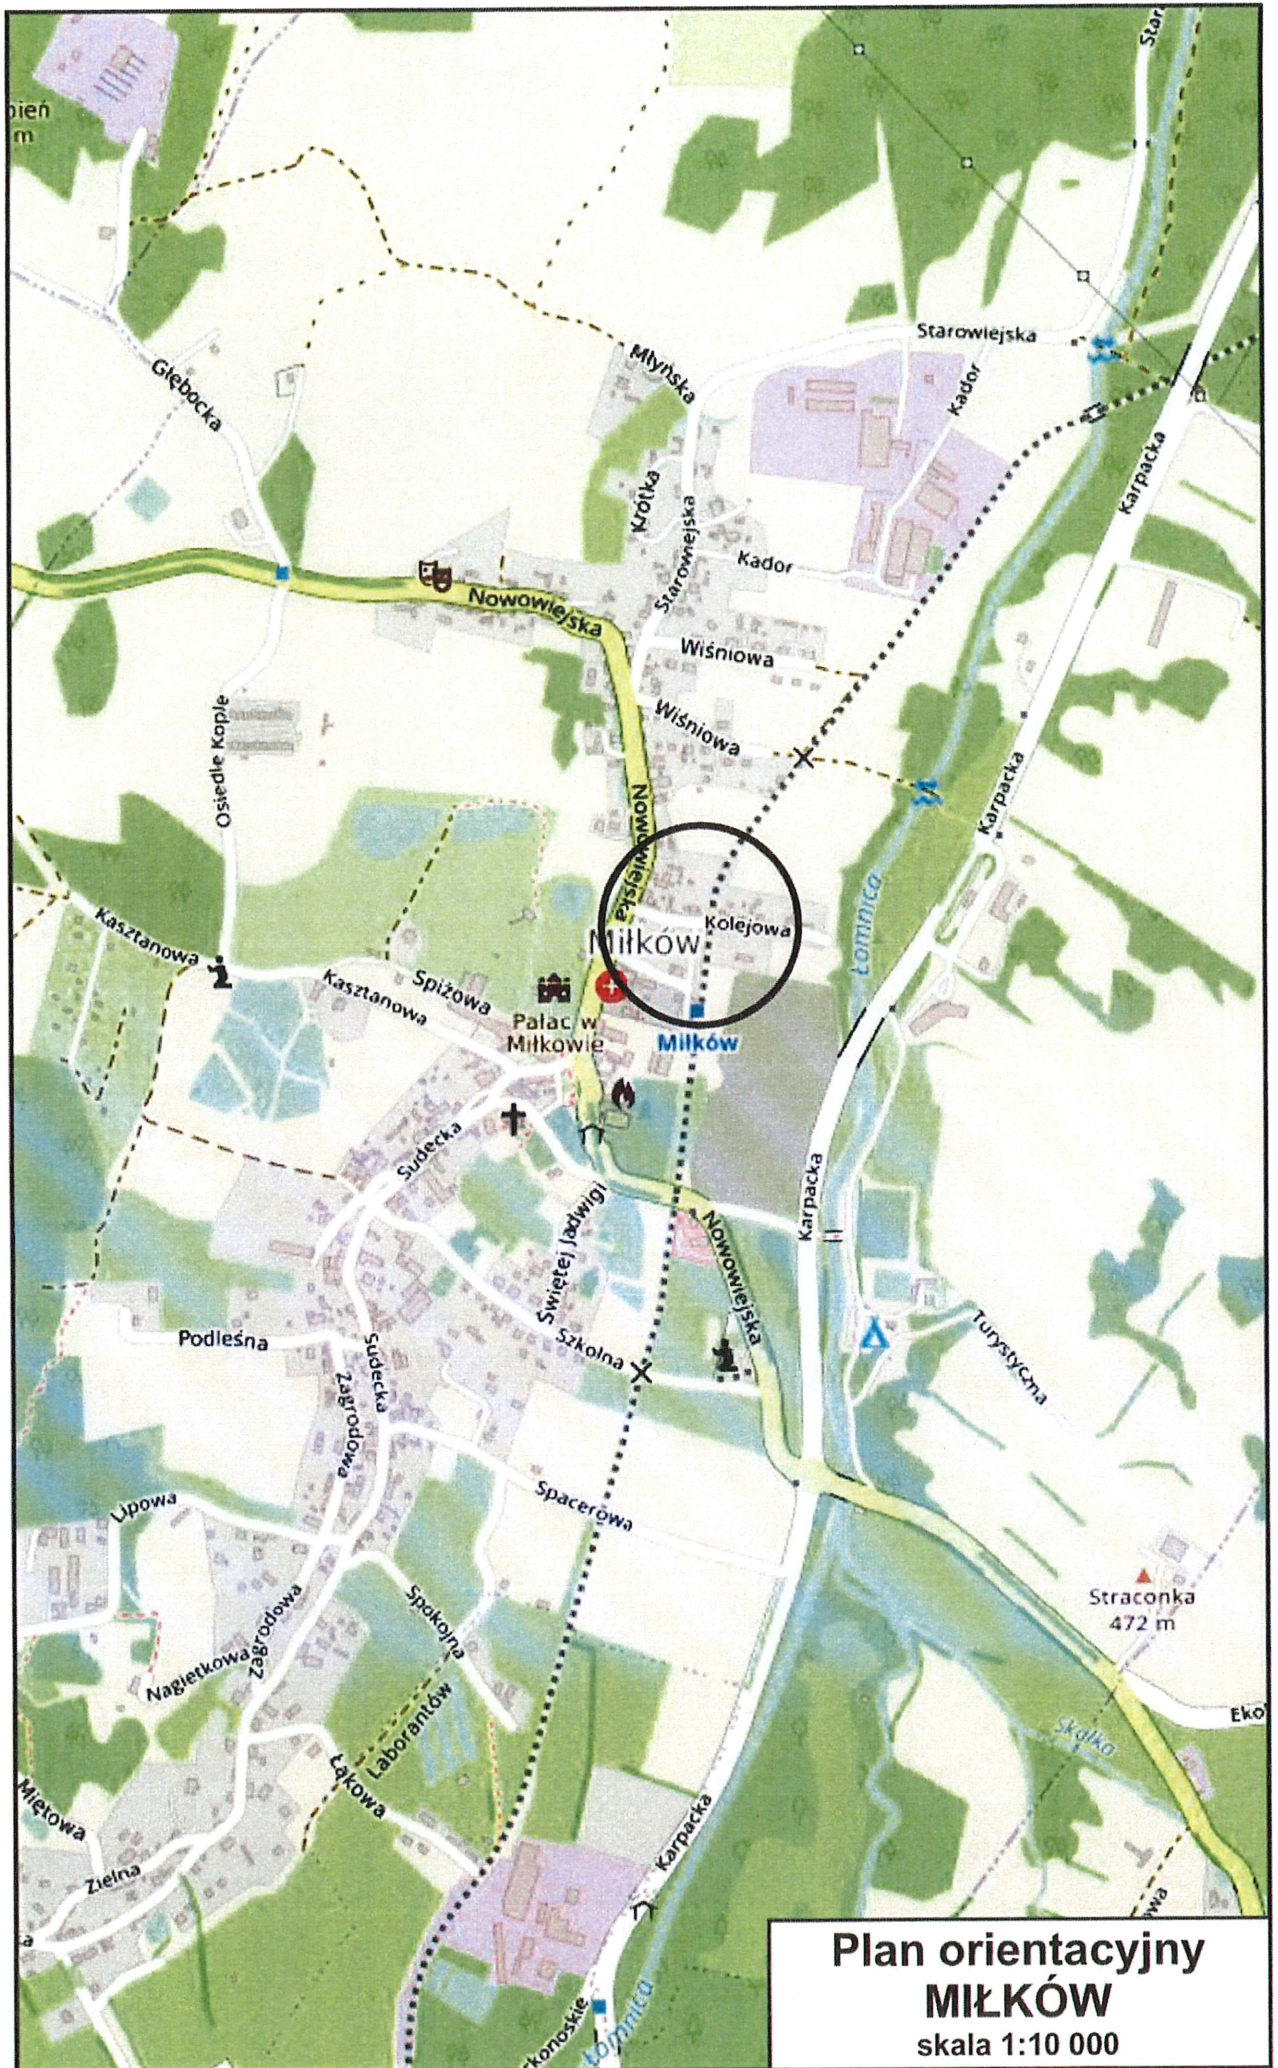


Skala:	1:500
Strona:	1

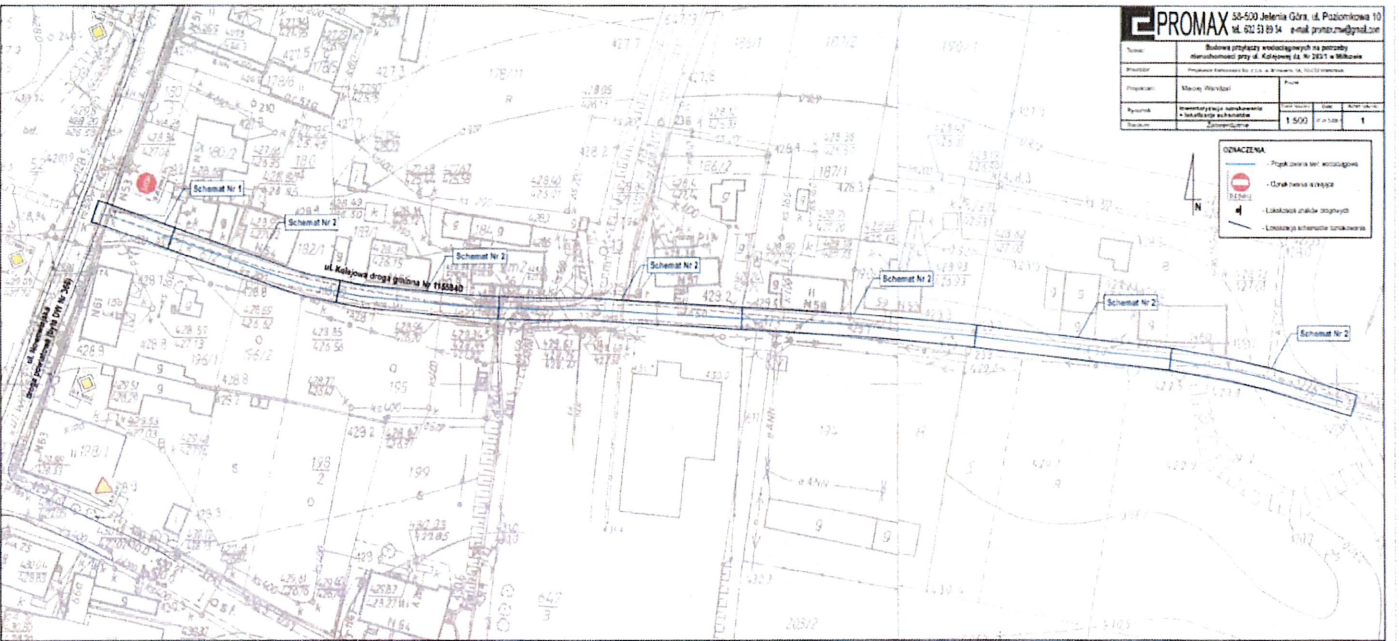


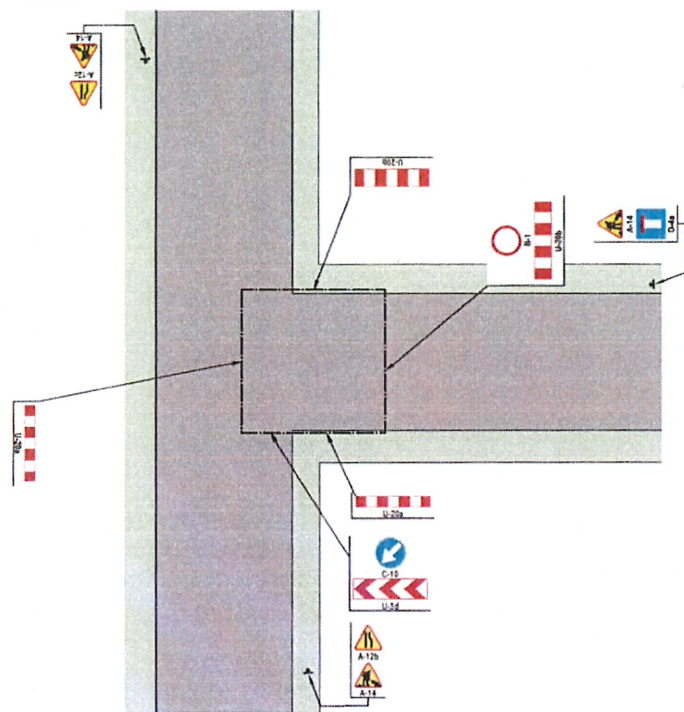

Schemat Nr 1

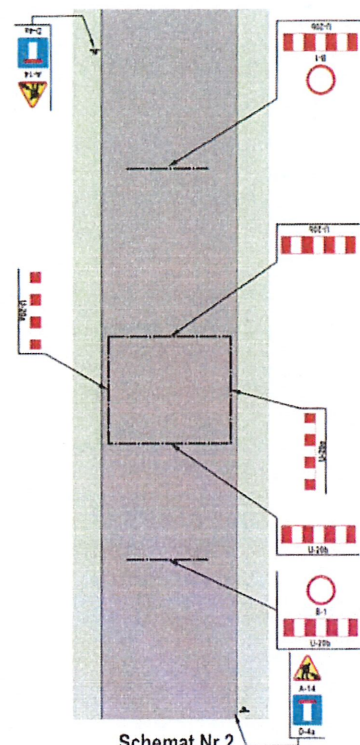

Schemat Nr 2

**UWAGA!**

Znaki A-14 z D-4a ustawiać w miejscu, które umożliwi zawracanie lub bezpośrednio przy skrzyżowaniach na wjeździe w ulicę. Prace wykonywać po uprzednim zawiadomieniu mieszkańców o utrudnieniach w ruchu w godzinach pracy (8.00-16.00). W przypadku konieczności wykonywania robót dłużej niż 1 dzień należy udostępnić odcinek drogi do ruchu w godzinach popołudniowych (po godzinie 16.00).

**UWAGA!**

Znaki ostrzegawcze umieszczać w odległości min. 50 m od miejsca wykonywania robót.

<b>PROMAX</b> 58-500 Jelenia Góra, ul. Poziomkowa 10 tel.: 602 53 89 34 e-mail: promax.mi@gmail.com	
Temat:	Budowa przyłączy wodociągowych na potrzeby nieruchomości przy ul. Kolejowej dz. Nr 203/1 w Milkowie
Investor:	Pracownia Inżynierska Sp. z o.o. ul. Moniuszki 1A, 00-033 Warszawa
Projektant:	Maciej Wandzel
Wzrostek:	Schematy zabezpieczenia robót
Skala/Wzrostek:	1:500
Data:	07.04.2025
Stadium:	Zatwierdzenie